

**Agenzia del Territorio  
CATASTO FABBRICATI  
Ufficio Provinciale di  
Roma**

Dichiarazione protocollo n. 000541749 del 21/05/2003

Planimetria di u.i.u. in Comune di Roma

Via Monterosi

civ. 84

Identificativi Catastali:

Sezione:  
Foglio: 235  
Particella: 196  
Subalterno: 503


Compilata da:  
Leodori Giampiero  
Iscritto all'albo:  
Architetti

Prov. Roma

N. 5914

Scheda n. 1      Scala 1:200

Catasto dei Fabbricati - Situazione al 07/01/2016 - Comune di ROMA (H501) - < Foglio: 235 - Particella: 196 - Subalterno: 503 >  
VIA MONTEROSI n. 84 piano: S1-S2 interno: I;

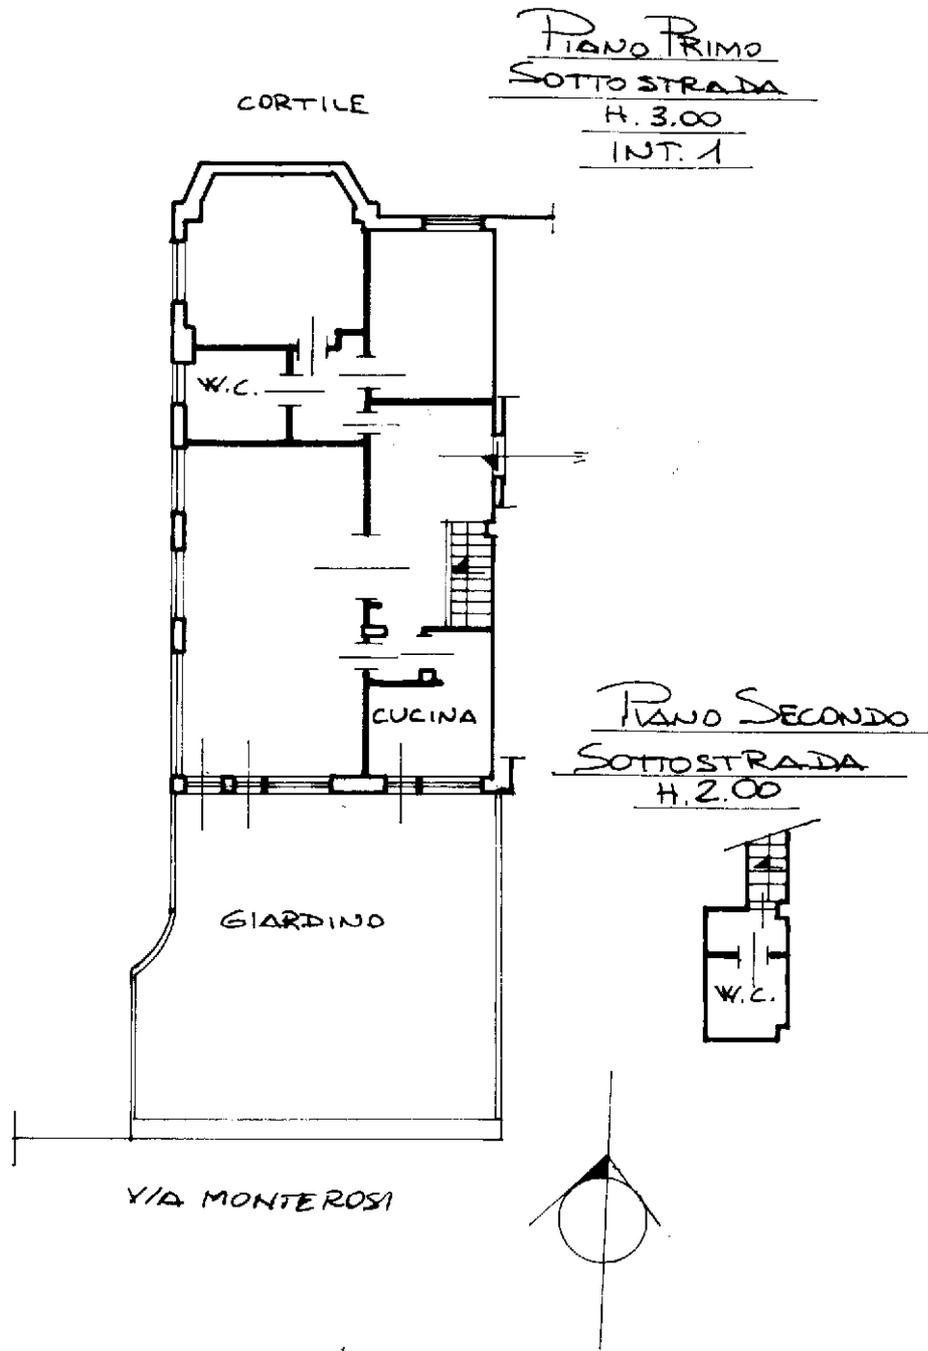

Ultima planimetria in atti